


# Studio 53



## projet d'extension

multiplier la surface d'attraction du Studio 53 par deux afin d'y intégrer un espace de projection pour une surface totale de deux fois trente-six mètres carrés, soit soixante-douze mètres carrés au total.

### AXONOMETRIE / ATTRACTION DANS SON ENSEMBLE

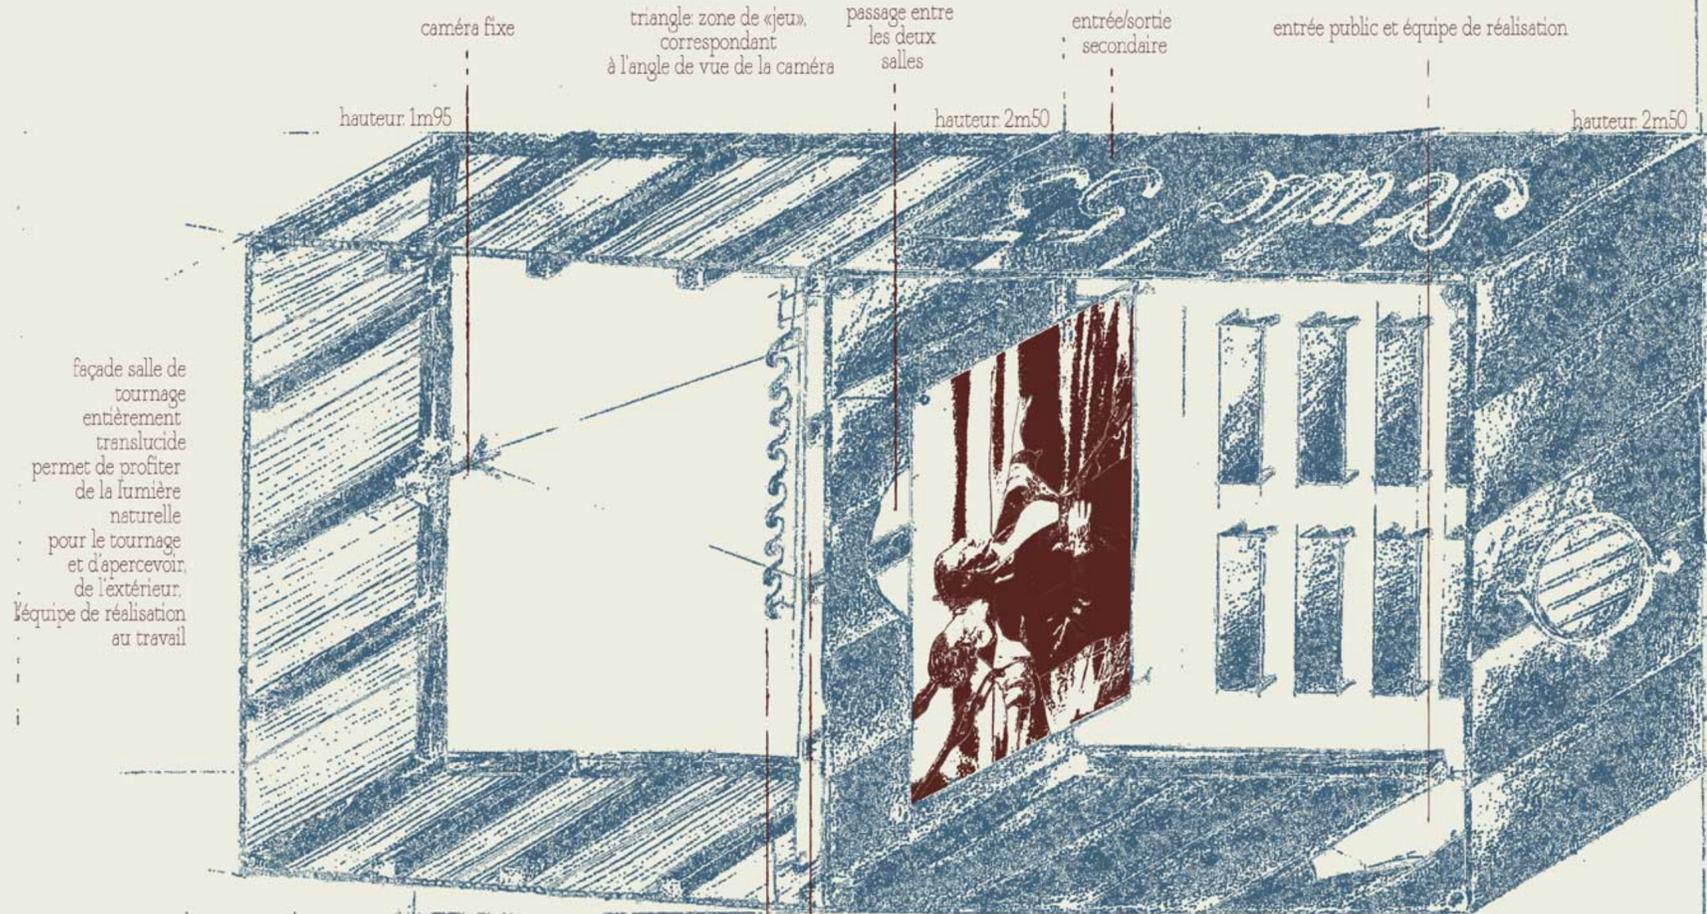

**salle de tournage**  
 surface 6m x 6m  
 fonction: réaliser un court-métrage en équipe (réalisateur, acteurs, techniciens)  
 structure: bois  
 bardage: plaques de polycarbonate translucides  
 accessoires: décors mobiles, etc: bois, métal, cordes, textile, etc

**salle de projection**  
 surface 6mx6m  
 fonction: projeter les films en public (jauge max 25pers) au fur et à mesure de leur création  
 matériaux pressentis:  
 structure: métal du bernum d'origine  
 bardage: bois  
 entrée: rideau en velours  
 fenêtres: polycarbonate translucide  
 mobilier: intérieur bois  
 écran: de projection textile

élément de décor fixe

éléments de décors mobiles



ÉLEVATION / FAÇADE ACCÈS PUBLIC